＊屋根垂木切断部はしっかり補強します
＊天井開口部の下地処理をしっかり行います
＊フラッシングの捨て下地処理をします
＊断熱施工は天端・下端ともロックウール80mm以上をもちいます
＊天井裏も囲いを作ります

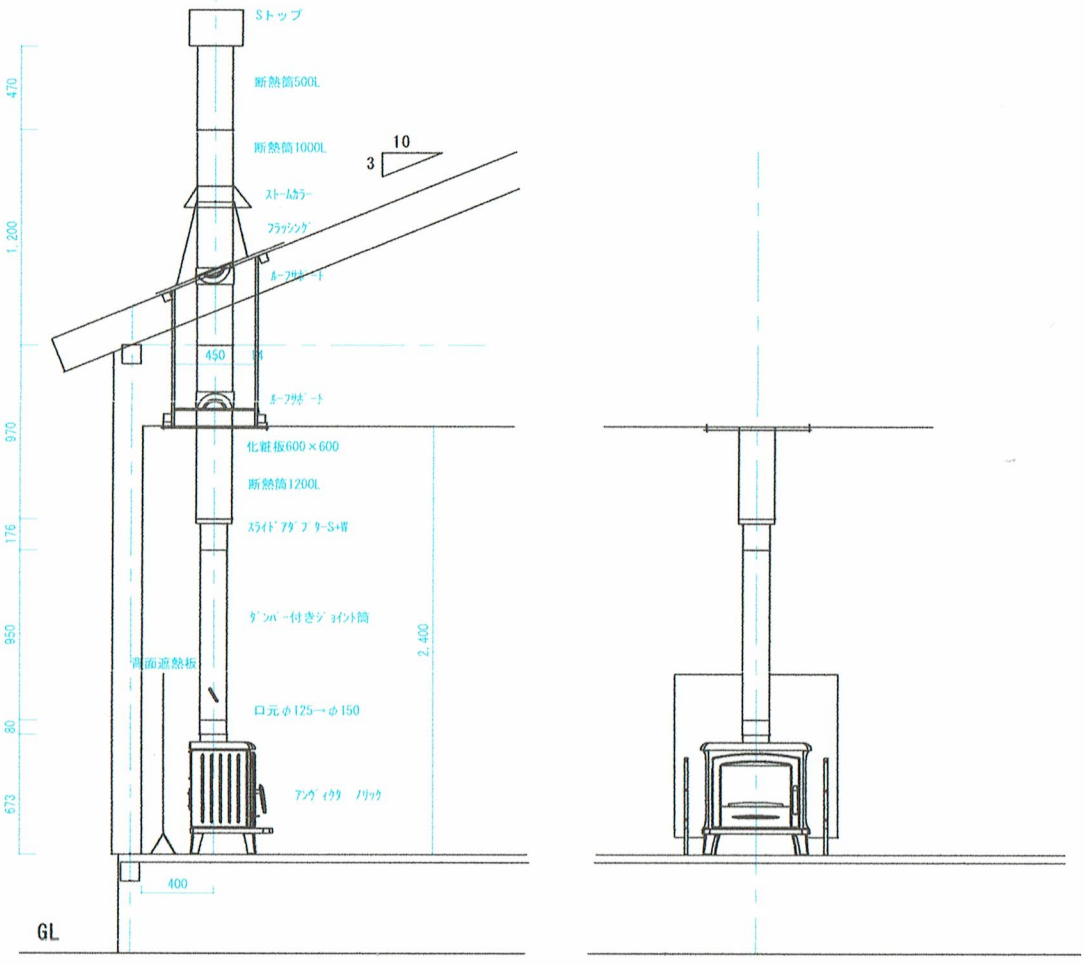


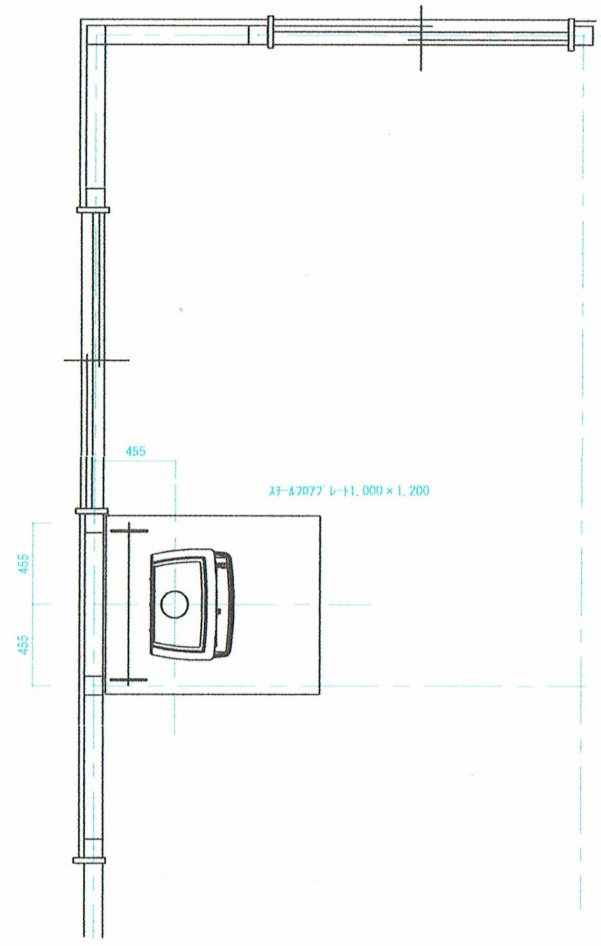


| | | | | | |
|---|---|---|---|---|---|
| 物件名 | 薪ストーブスタンダードプラン | | 岩手県盛岡市三ツ割字櫃石2-7<br>㈱ウッディプラン盛岡　杉本未知拓 | | |
| 所在地 | | DATE | | 縮尺 | S＝1/30 |